

# Badmaßblatt

### Ihre Anschrift

15.04.05 14.00 Uhr  
Beratungs-Termin

Bis wann soll Ihr Bad fertiggestellt sein?

12 Jahre Alter des Gebäudes      12 Jahre Alter bestehendes Bad

**Wie viele Personen leben in Ihrem Haushalt?**

2 Erwachsene      1 Kinder  
 \_\_\_\_\_ ältere o. behinderte Personen

**Gewünschte Einrichtungsgegenstände:**

- |                                                      |                                               |
|------------------------------------------------------|-----------------------------------------------|
| <input checked="" type="checkbox"/> WC               | <input type="checkbox"/> Möbel mit Waschtisch |
| <input type="checkbox"/> Bidet                       | <input checked="" type="checkbox"/> Dusche    |
| <input type="checkbox"/> Urinal                      | <input checked="" type="checkbox"/> Badewanne |
| <input type="checkbox"/> Waschtisch                  | <input type="checkbox"/> Whirlpool            |
| <input checked="" type="checkbox"/> Doppelwaschtisch | <input type="checkbox"/> Dampfbad/-sauna      |
| <input type="checkbox"/> Getrennte Waschtische       | <input type="checkbox"/> Kosmetikplatz        |
|                                                      | <input type="checkbox"/> Handtuchheizkörper   |

### Welches Bad planen Sie?

- ☐ Wellness-Bad                      ☐ Gästebad  
☐ barrierefreies Bad            ☐ Gäste-WC  
☐ Dachschrägenbad            ☒ Familienbad  
☐ Bad zu zweit                    ☐ Kinderbad



**Welche Stilrichtung bevorzugen Sie für Ihr Bad?**

- |                                  |                                                                                       |                                            |                                                                                       |
|----------------------------------|---------------------------------------------------------------------------------------|--------------------------------------------|---------------------------------------------------------------------------------------|
| <input type="checkbox"/> Nobless |  | <input type="checkbox"/> Design            |  |
| <input type="checkbox"/> Klassik |  | <input checked="" type="checkbox"/> Modern |  |
| <input type="checkbox"/> Komfort |  | <input type="checkbox"/> Trend             |  |

**Ihre Lieblingsfarbe:**

Sie: R10B

Er:

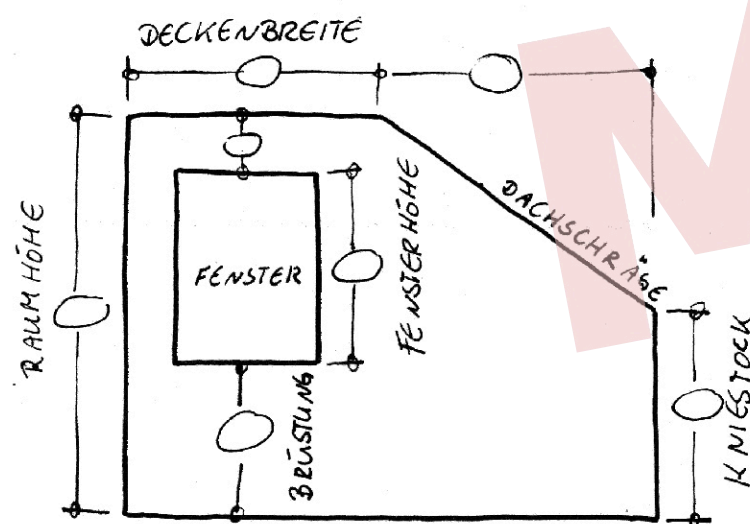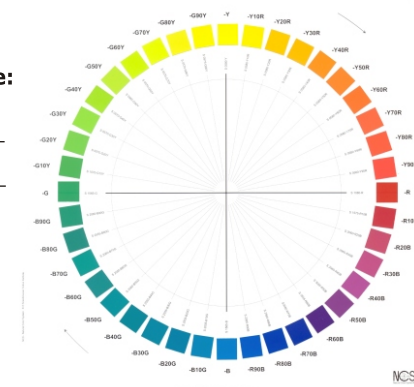


## 2. Beim Aufmaß zu beachten:


- Raumlänge, -höhe, -breite
- Abstand von der Tür bis zur Wand rechts und links
- Türbreite und -höhe sowie Anschlag
- Fensterbreite und -höhe
- Brüstungshöhe, Leibung, Sturz
- Abstand vom Fenster bis zur Wand links und rechts
- Fensteraufschlag
- Maße für Kamine, Vorsprünge, Nischen
- bei Dachschrägen: Kniestock, Dachschrägenwinkel oder Endpunkt der Dachschräge, Dachfenster
- Wandstärken
- Anschlüsse: Heizung oder Nachtspeicheröfen, Boiler, Abwasserleitungen
- momentane Einrichtung
- weiterführende Mauern

Bitte beachten Sie: In der oben gezeigten Musterskizze sind alle für uns erforderlichen Maße beispielhaft aufgezeigt. Die darunter aufgeführten Punkte dienen Ihnen zusätzlich als Anhaltspunkt für Ihre Bad-Aufmaß-Zeichnung.


*Außerdem sollten Sie die angrenzenden Zimmer benennen u. Fotos Ihres Badezimmers beifügen. Und bitte vergessen Sie Ihre komplette Anschrift und Telefonnummer nicht!*

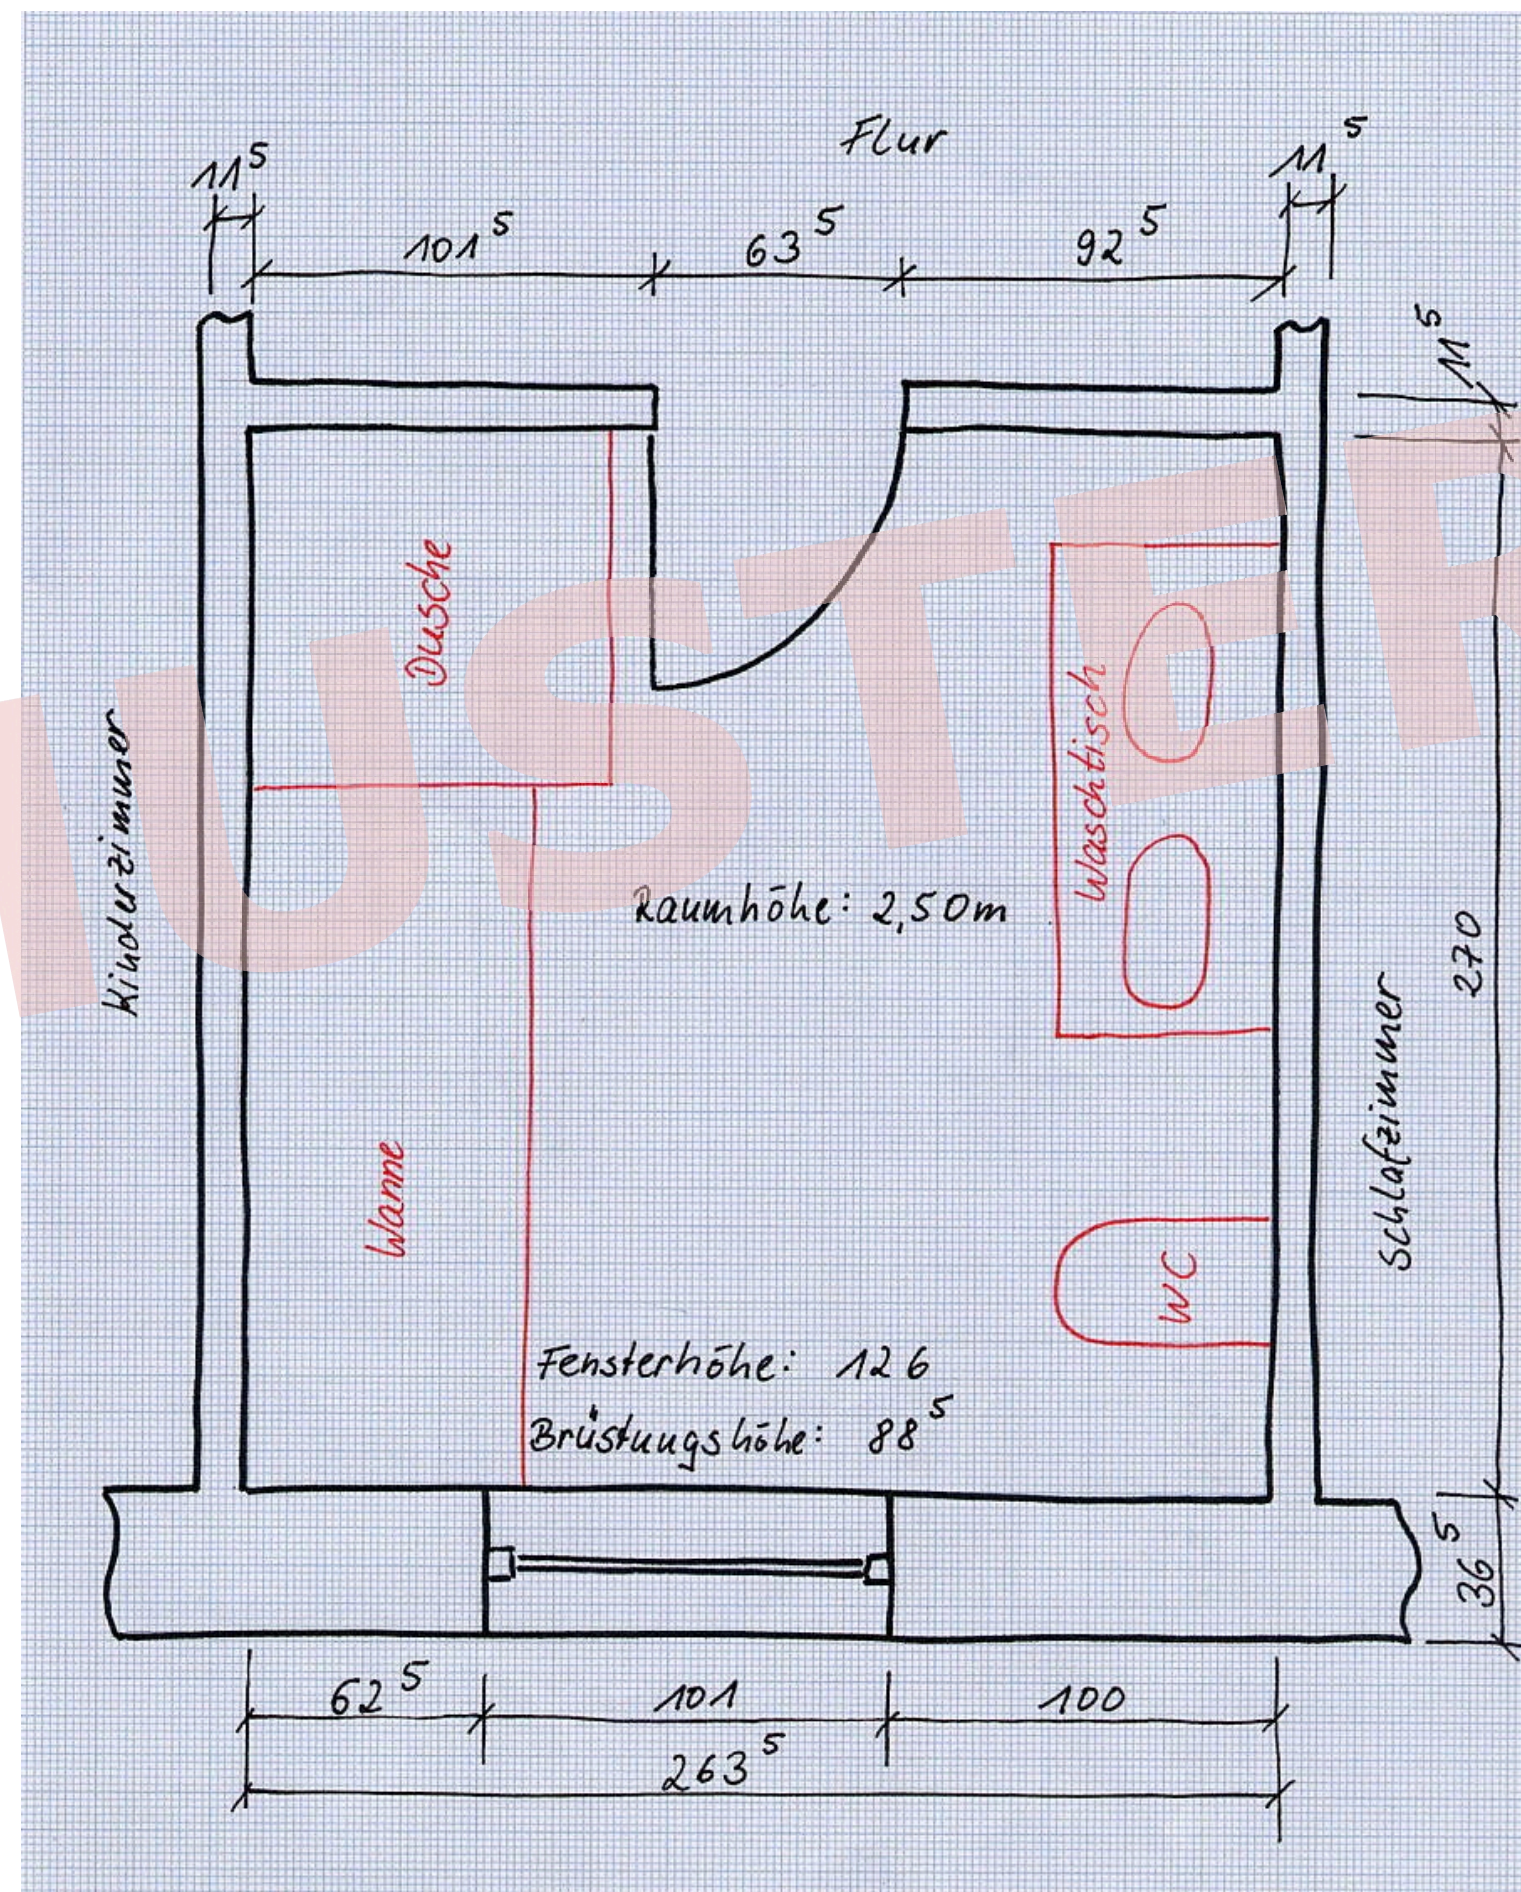


Maßstab 1 : 20

 

## 1. Musterskizzen - Grundriss

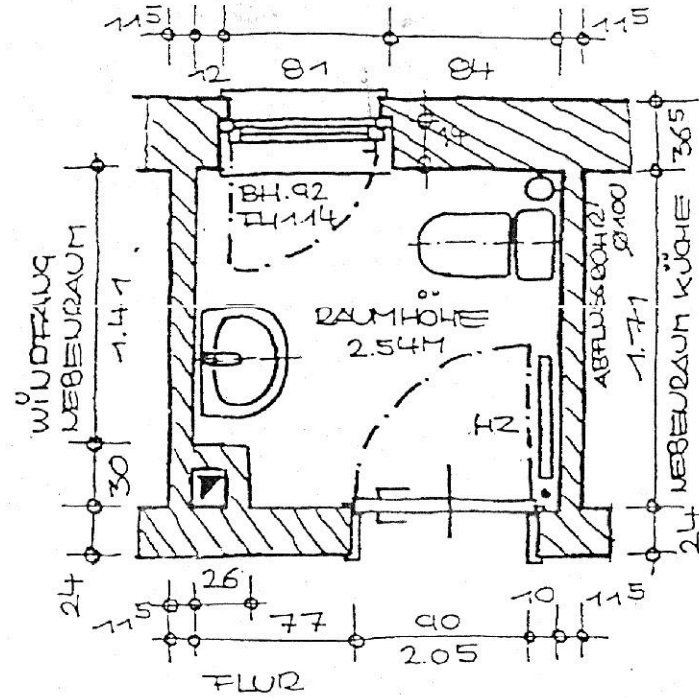

- Ansicht

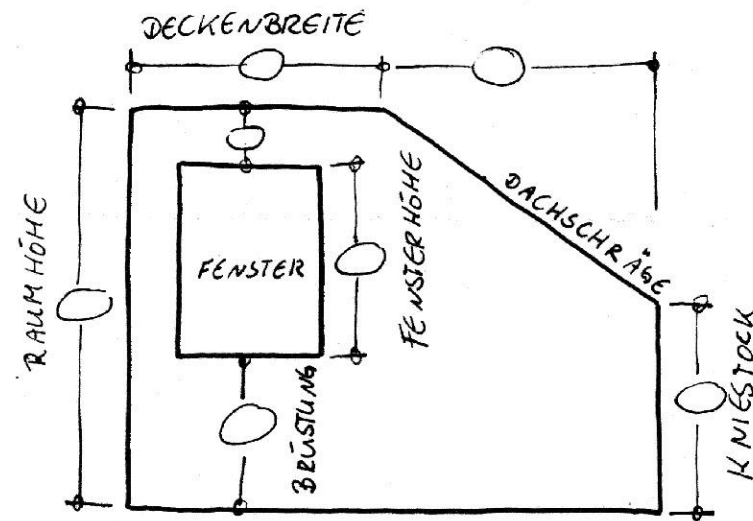

## 2. Beim Aufmaß zu beachten:

- Raumlänge, -höhe, -breite
- Abstand von der Tür bis zur Wand rechts und links
- Türbreite und -höhe sowie Anschlag
- Fensterbreite und -höhe
- Brüstungshöhe, Leibung, Sturz
- Abstand vom Fenster bis zur Wand links und rechts
- Fensteraufschlag
- Maße für Kamine, Vorsprünge, Nischen
- bei Dachschrägen: Kniestock, Dachschrägenwinkel oder Endpunkt der Dachschräge, Dachfenster
- Wandstärken
- Anschlüsse: Heizung oder Nachtspeicheröfen, Boiler, Abwasserleitungen
- momentane Einrichtung
- weiterführende Mauern

**Bitte beachten Sie:** In der oben gezeigten Musterskizze sind alle für uns erforderlichen Maße beispielhaft aufgezeigt. Die darunter aufgeführten Punkte dienen Ihnen zusätzlich als Anhaltspunkt für Ihre Bad-Aufmaß-Zeichnung.

*Außerdem sollten Sie die angrenzenden Zimmer benennen u. Fotos Ihres Badezimmers beifügen. Und bitte vergessen Sie Ihre komplette Anschrift und Telefonnummer nicht!*

# Badmaßblatt

Maßstab 1 : 20  
(1 cm = 20 cm)

## Ihre Anschrift

|                                            |                        |     |
|--------------------------------------------|------------------------|-----|
| Name                                       | Vorname                |     |
| <hr/>                                      |                        |     |
| Straße / Nr.                               | PLZ / Ort              |     |
| <hr/>                                      |                        |     |
| Telefon                                    | Fax                    |     |
| <hr/>                                      |                        |     |
| Telefon dienstl.                           | Telefon Mobil          |     |
| <hr/>                                      |                        |     |
| E-Mail                                     | beste erreichbare Zeit |     |
| <hr/>                                      |                        |     |
| Beratungs-Termin                           |                        |     |
| <hr/>                                      |                        |     |
| Bis wann soll Ihr Bad fertiggestellt sein? |                        |     |
| <hr/>                                      |                        |     |
| Jahr                                       | Monat                  | Tag |
| <hr/>                                      |                        |     |
| Alter des Gebäudes                         | Alter bestehendes Bad  |     |

**Wie viele Personen leben in Ihrem Haushalt?**

\_\_\_\_\_ Erwachsene      \_\_\_\_\_ Kinder  
\_\_\_\_\_ ältere o. behinderte Personen

**Gewünschte Einrichtungsgegenstände:**

- ☐ WC
- ☐ Bidet
- ☐ Urinal
- ☐ Waschtisch
- ☐ Doppelwaschtisch
- ☐ Getrennte Waschtische
- ☐ Möbel mit Waschtisch
- ☐ Dusche
- ☐ Badewanne
- ☐ Whirlpool
- ☐ Dampfbad/-sauna
- ☐ Kosmetikplatz
- ☐ Handtuchheizkörper

### Welches Bad planen Sie?

- ☐ Wellness-Bad                      ☐ Gästebad  
☐ barrierefreies Bad            ☐ Gäste-WC  
☐ Dachschrägenbad            ☐ Familienbad  
☐ Bad zu zweit                    ☐ Kinderbad


**Welche Stilrichtung bevorzugen Sie für Ihr Bad?**

|                                  |                                                                                       |                                 |                                                                                       |
|----------------------------------|---------------------------------------------------------------------------------------|---------------------------------|---------------------------------------------------------------------------------------|
| <input type="checkbox"/> Nobless |  | <input type="checkbox"/> Design |  |
| <input type="checkbox"/> Klassik |  | <input type="checkbox"/> Modern |  |
| <input type="checkbox"/> Komfort |  | <input type="checkbox"/> Trend  |  |


**Ihre Lieblingsfarbe:**

Sie: \_\_\_\_\_

Er: \_\_\_\_\_

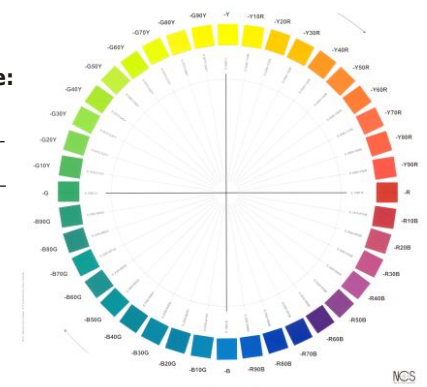

Maßstab 1 : 20

 

0 20 40 60 80 100 200 300