
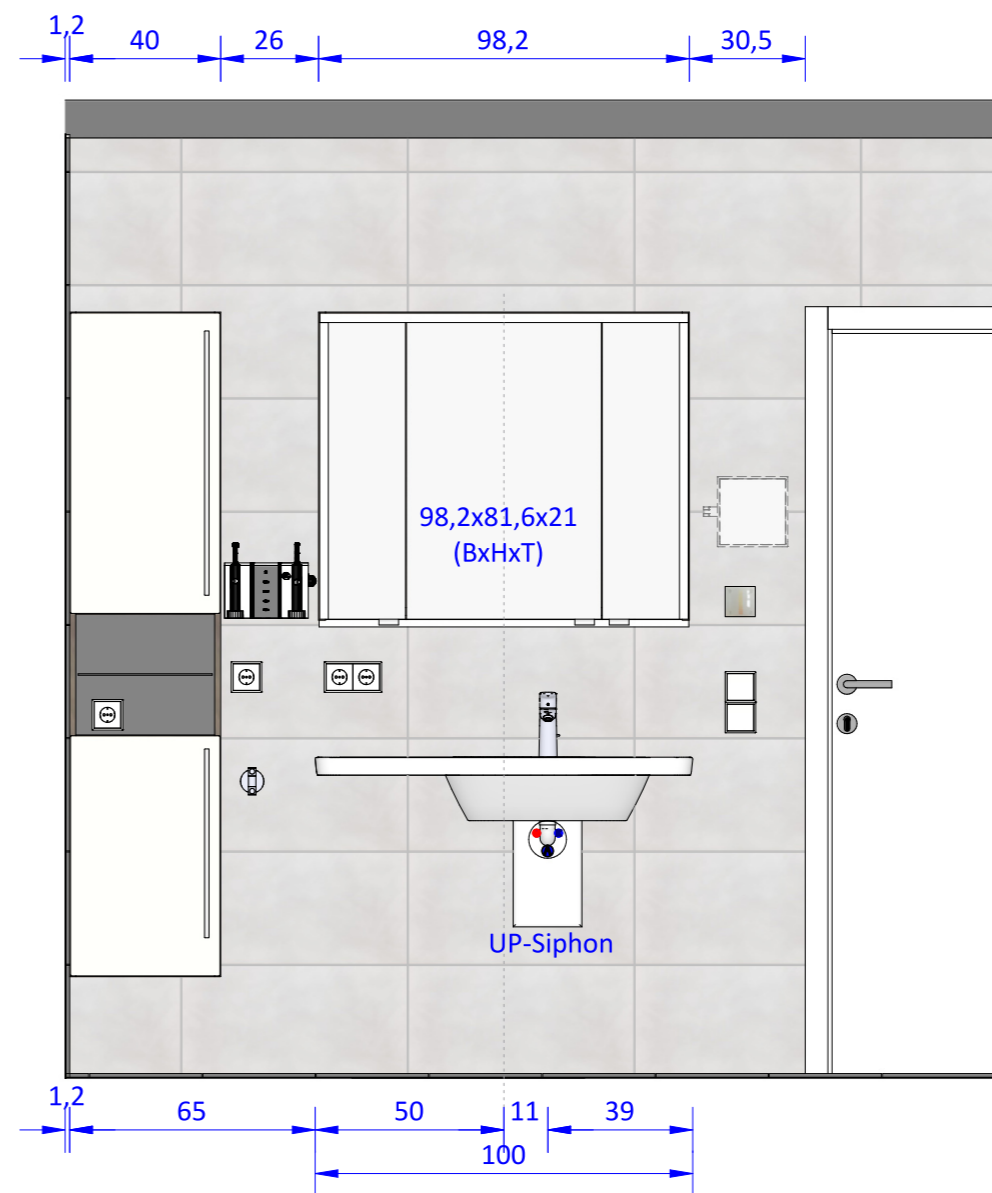


Installationsplan


Duschbad

Maßstab: 1:20


erstellt am: 03.01.2019
geändert am: 05.03.2019
gezeichnet: Katrin Eilitz

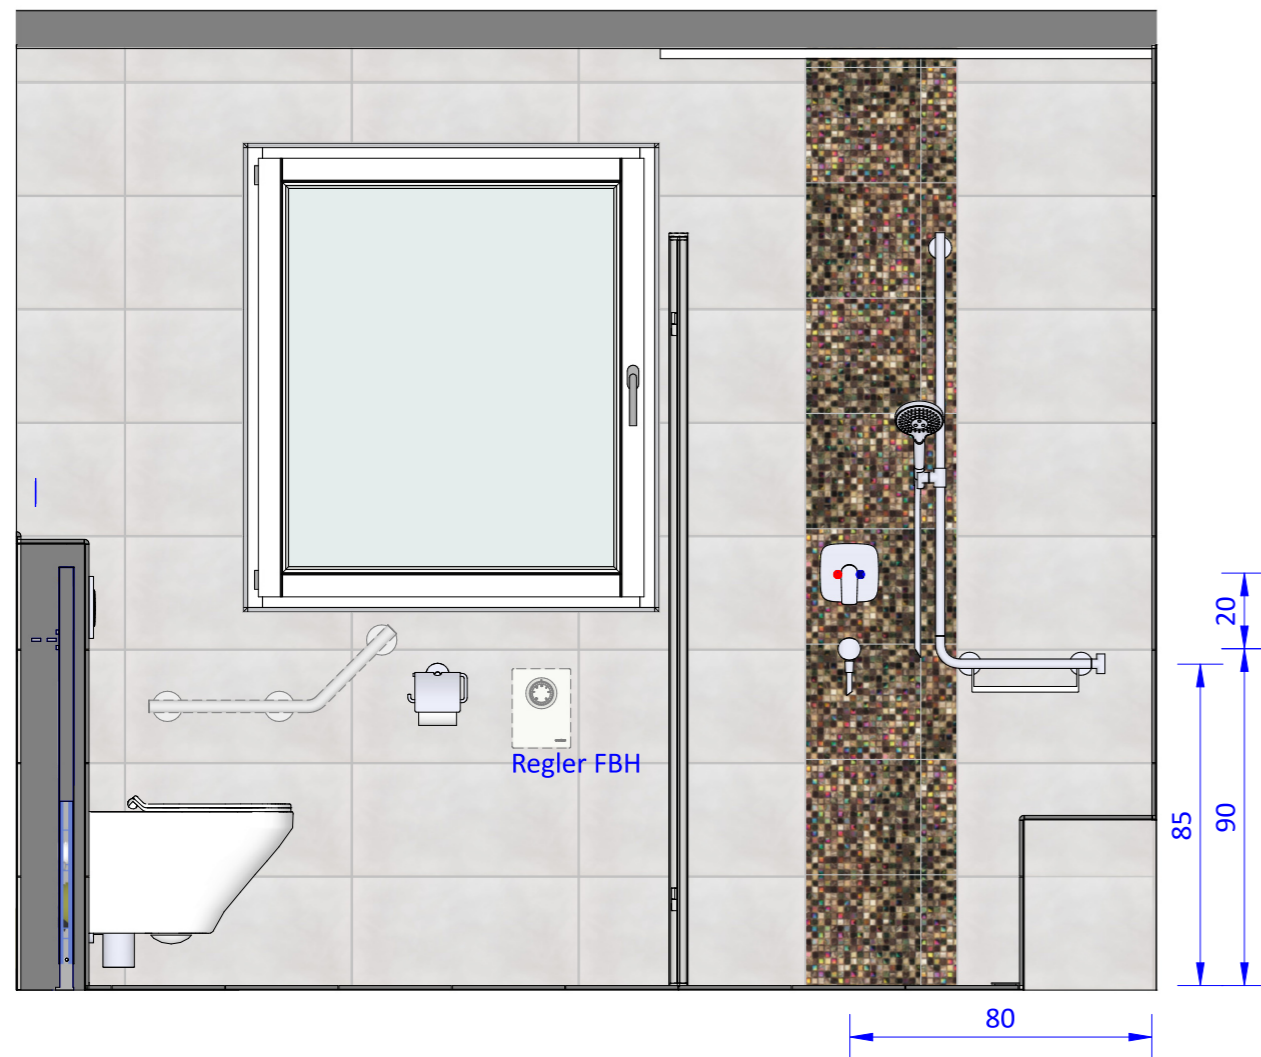

Bei Abstand Schrank und Spiegelschrank
Breite der Munddusche berücksichtigen
Maße eventuell anpassen

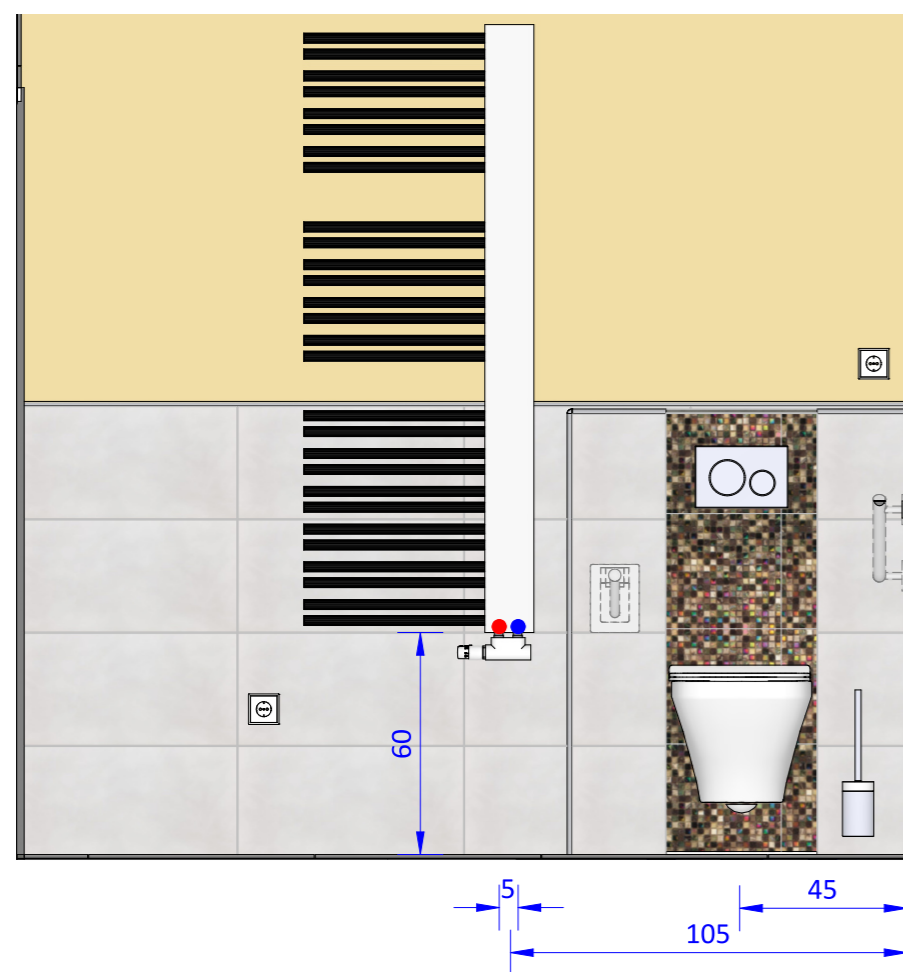

Grundriss
M 1:33

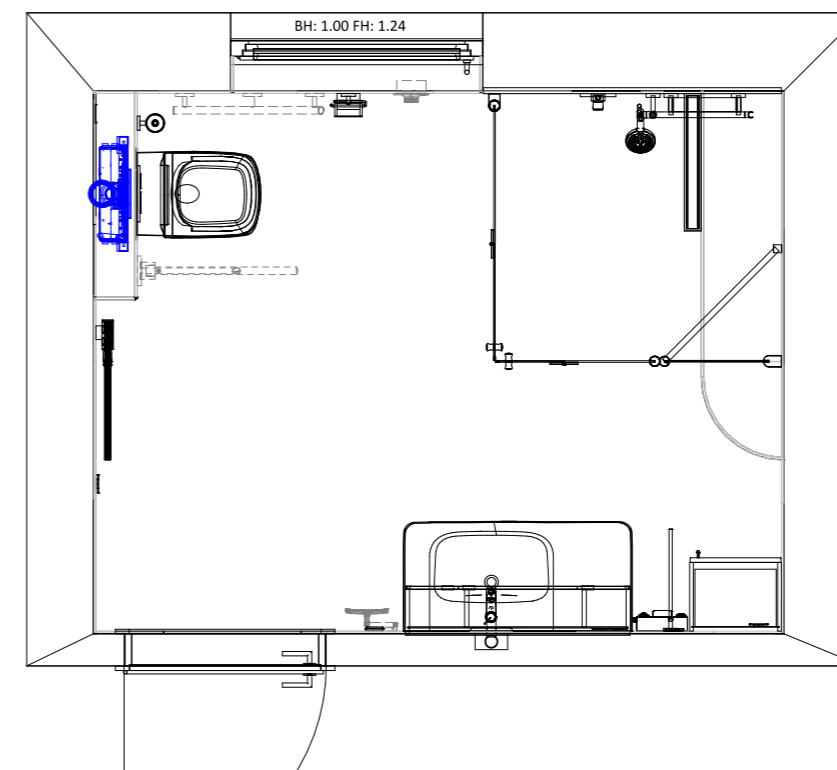

Alle Maße sind Fertigmaße
und sind vor Ort zu prüfen,
sowie zwischen Bauherren,
Installateur und Fliesenleger
abzustimmen.

Sämtliche Anschlüsse sind
nach dem Fliesenraster
30x60 auszurichten.

bad & heizung Schimmel
Wasser . Wärme . Wohlgefühl

bad & heizung Schimmel GmbH
Stephanstr. 7
D 95032 Hof
Telefon: 09281/7880-0
Telefax: 09281/7880-20

www.wohnbad.com office@wohnbad.com