

Elektroplan






Duschbad

Maßstab: 1:20

erstellt am: 03.01.2019

geändert am: 05.03.2019

gezeichnet: Katrin Eilitz

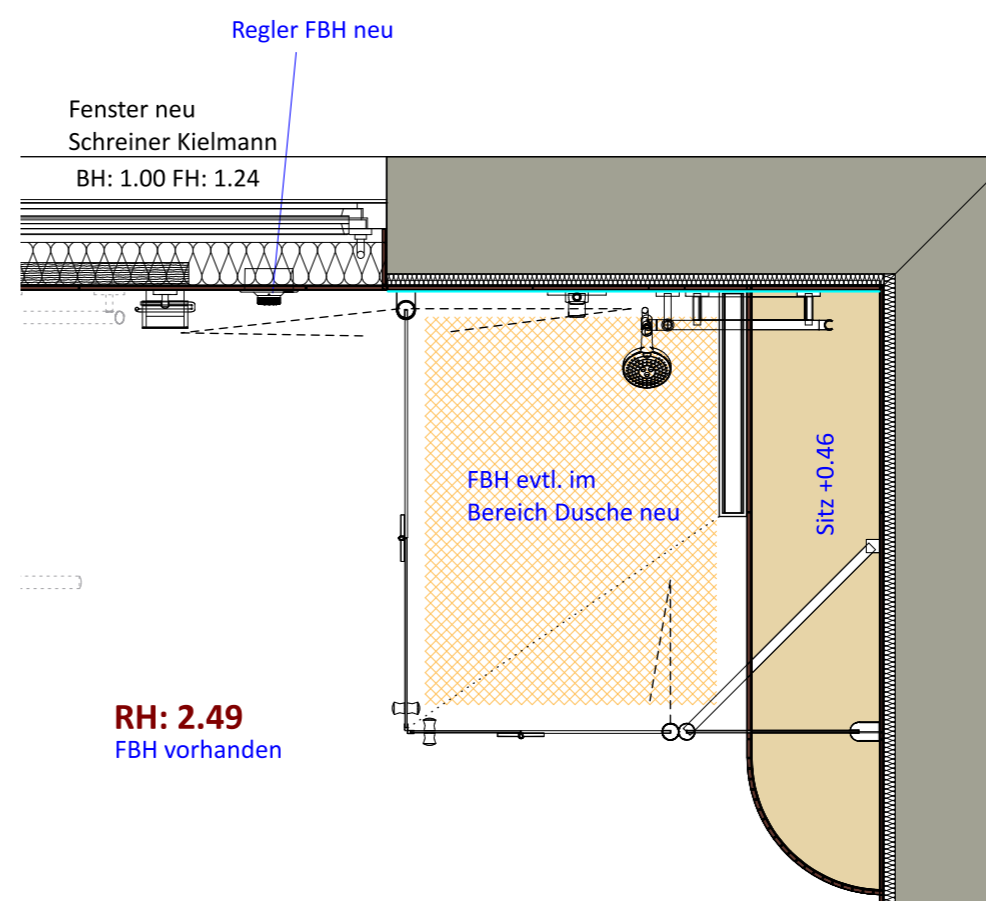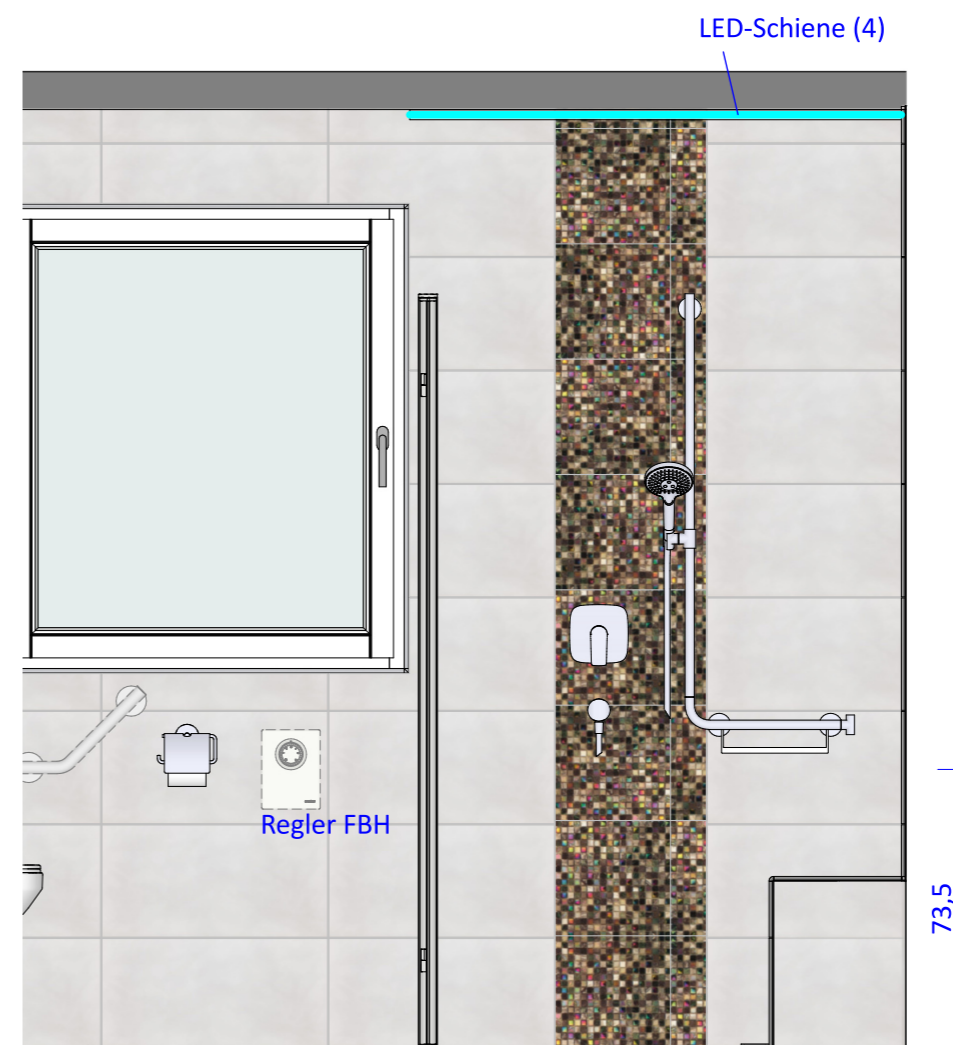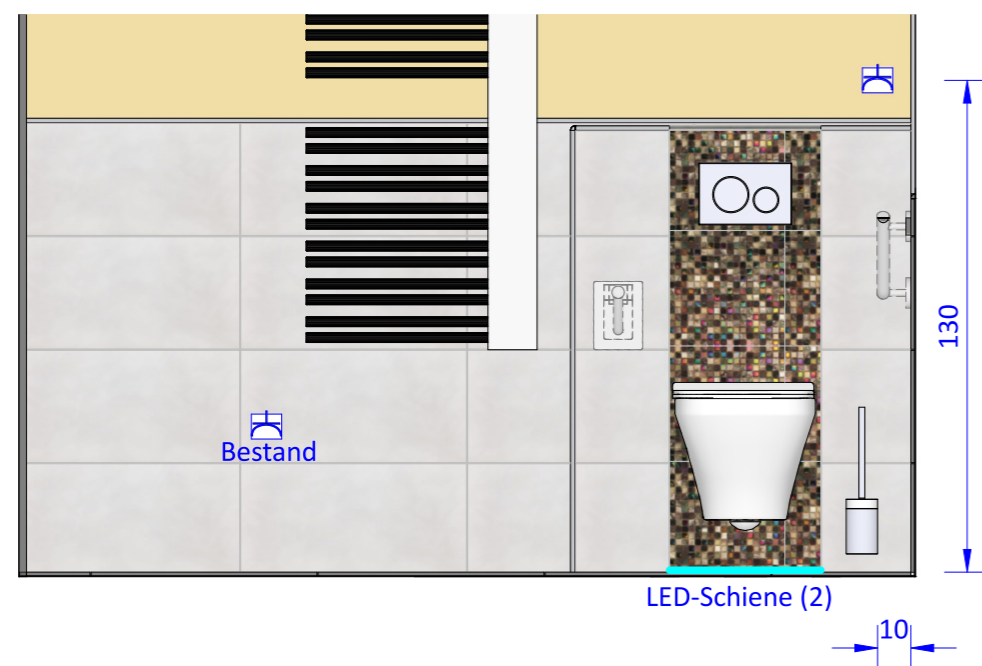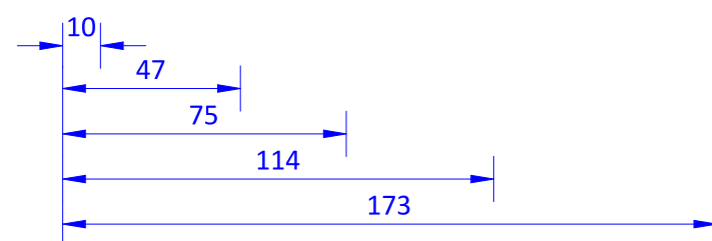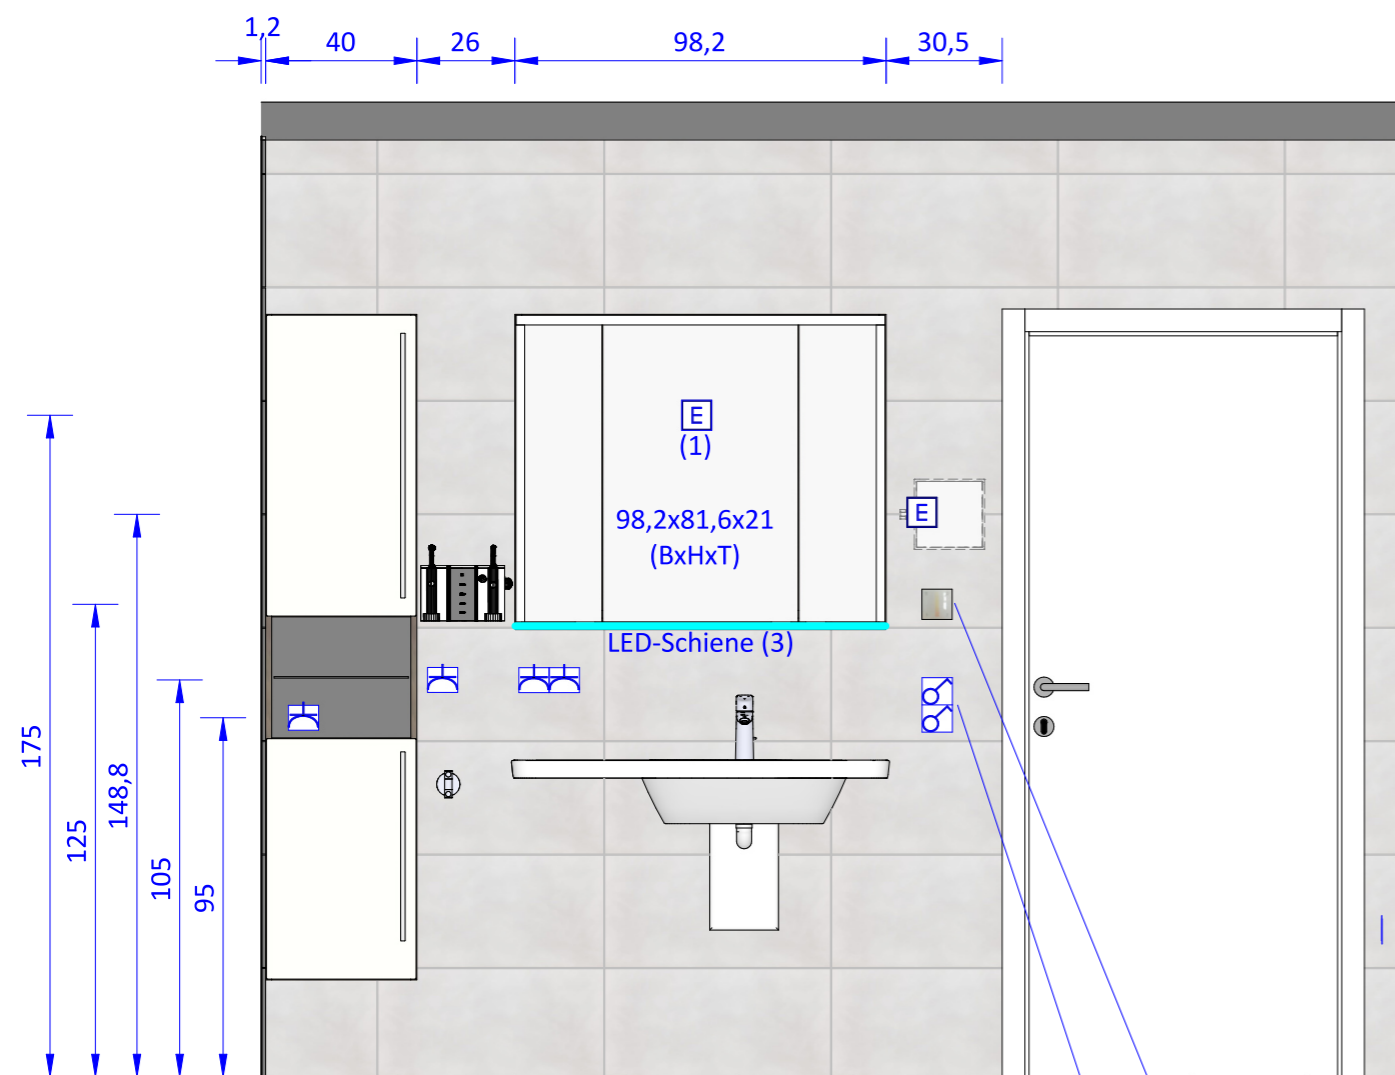

Alle Dosen lose setzen, nicht einmauern, Kabel bezeichnen.

Höhenangaben beziehen sich auf OKFFB.
Sämtliche Anschlüsse sind nach dem Fliesenraster 30x60 auszurichten.

bad & heizung Schimmel
Wasser . Wärme . Wohlgefühl

bad & heizung Schimmel GmbH
Stephanstr. 7
D 95032 Hof
Telefon: 09281/7880-0
Telefax: 09281/7880-20

www.wohnbad.com office@wohnbad.com