

Überarbeitung 2


Duschbad

Maßstab: 1 : 20

erstellt am: 27.11.2018

geändert am: 05.03.2019

gezeichnet: Katrin Eilitz

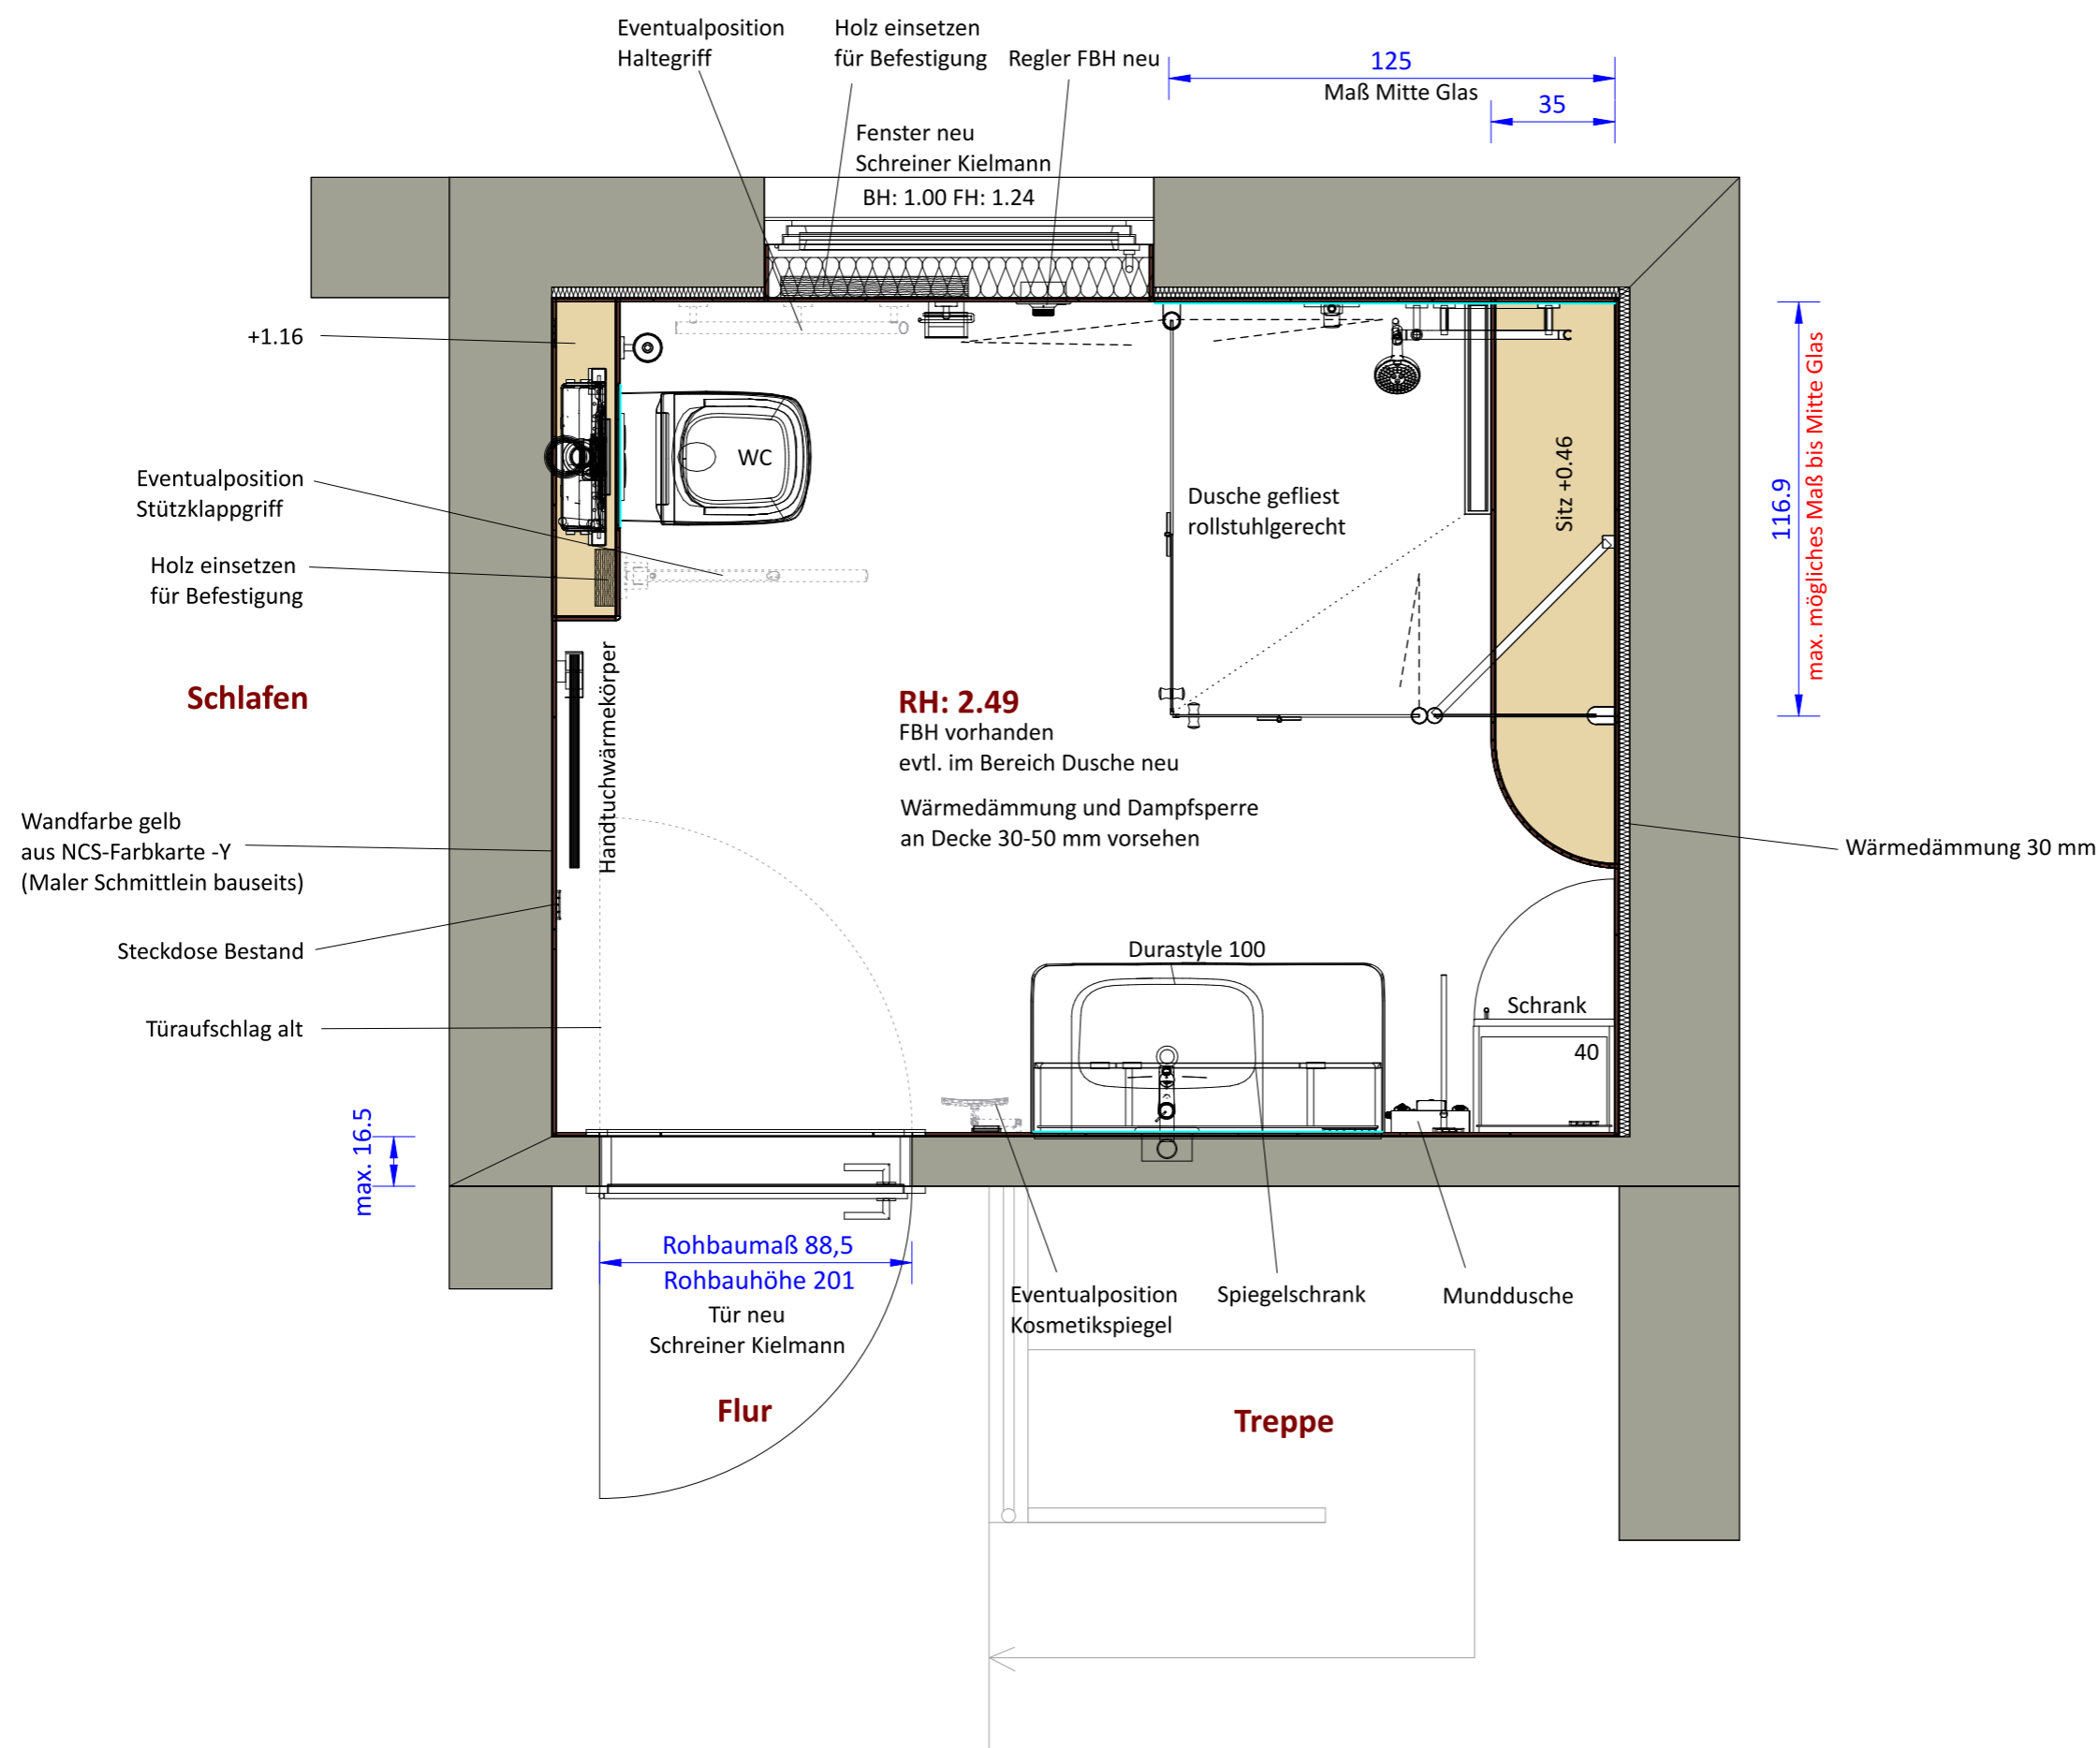

bad & heizung Schimmel
Wasser . Wärme . Wohlgefühl

bad & heizung Schimmel GmbH
Stephanstr. 7
D 95032 Hof
Telefon: 09281/7880-0
Telefax: 09281/7880-20

www.wohnbad.com office@wohnbad.com